

Sportlärm Werktag

WA	50,0	55,0	55,0	40,0
1.OG	25,9	42,6	50,1	-
EG	25,7	42,5	50,0	-



WA	50,0	55,0	55,0	40,0
1.OG	25,7	42,4	49,8	-
EG	25,6	42,3	49,7	-

WA	50,0	55,0	55,0	40,0
2.OG	25,7	42,8	51,8	-
1.OG	25,6	42,7	51,6	-
EG	25,4	42,6	51,4	-

WA	50,0	55,0	55,0	40,0
2.OG	24,7	42,5	51,8	-
1.OG	24,6	42,5	51,6	-
EG	24,4	42,3	51,4	-

WA	50,0	55,0	55,0	40,0
1.OG	20,2	42,9	46,6	-
EG	18,2	42,6	45,5	-

WA	50,0	55,0	55,0	40,0
1.OG	21,8	42,4	47,7	-
EG	21,1	42,3	47,0	-

WA	50,0	55,0	55,0	40,0
1.OG	21,9	42,1	47,9	-
EG	21,6	42,1	47,3	-

MD	55,0	60,0	60,0	45,0
2.OG	33,9	47,8	52,7	-
1.OG	33,5	47,5	52,5	-
EG	33,1	47,2	52,2	-

WA	50,0	55,0	55,0	40,0
1.OG	24,6	47,7	53,0	-
EG	23,5	47,5	52,6	-

WA	50,0	55,0	55,0	40,0
1.OG	26,6	47,5	53,1	-
EG	26,0	47,3	52,3	-

WA	50,0	55,0	55,0	40,0
1.OG	24,6	44,7	51,0	-
EG	24,3	44,6	50,7	-

WA	50,0	55,0	55,0	40,0
1.OG	24,3	45,5	51,5	-
EG	23,9	45,3	50,4	-

WA	50,0	55,0	55,0	40,0
1.OG	25,4	46,5	52,3	-
EG	25,0	46,5	51,3	-

WA	50,0	55,0	55,0	40,0
1.OG	26,0	47,1	52,8	-
EG	25,6	47,0	51,9	-

WA	50,0	55,0	55,0	40,0
1.OG	22,8	47,3	52,4	-
EG	21,1	47,1	51,9	-

WA	50,0	55,0	55,0	40,0
1.OG	21,7	46,7	51,6	-
EG	20,6	46,5	51,3	-

WA	50,0	55,0	55,0	40,0
1.OG	21,9	46,1	50,9	-
EG	20,8	45,9	50,7	-

WA	50,0	55,0	55,0	40,0
1.OG	21,5	44,3	49,1	-
EG	20,9	44,0	48,4	-

WA	50,0	55,0	55,0	40,0
1.OG	21,7	45,2	50,0	-
EG	20,6	44,8	49,5	-

Legende


- Hauptgebäude
- Nebengebäude
- Fußballfeld
- Zuschauer
- Stockschützen
- Beachvolleyball
- Aussenbewirtung
- Punktschallquelle
- Fahrspur
- Parkplatz
- Skateplatz
- Immissionsort
- Pegeltabellen

Projekt 8071.1/2022-FB
BP "Neues Sportzentrum Steingaden"
 8071_1_Übersicht_Werktag_Skate.sgs
 RechenlaufNr. 101

Ingenieurbüro Kottermair GmbH
 Gewerbepark 4, 85250 Altomünster

Maßstab 1:4000

0 20 40 80 120 160 m

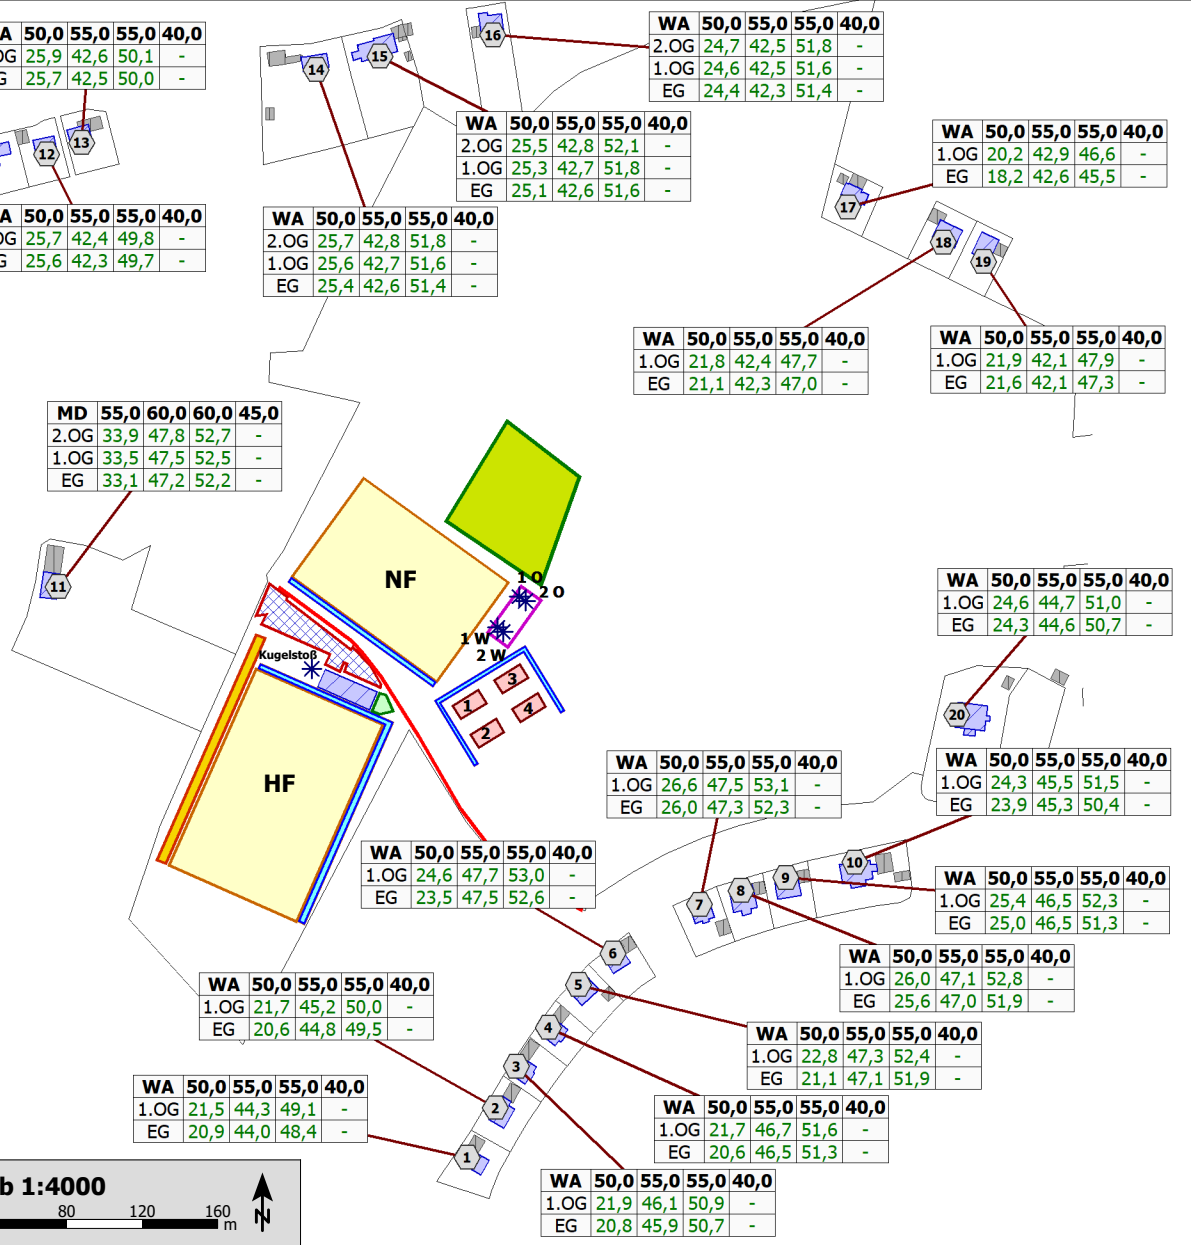

Sportlärm Samstag

WA	50,0	55,0	55,0	40,0
1.OG	25,9	41,8	50,7	-
EG	25,7	41,6	50,6	-



WA	50,0	55,0	55,0	40,0
1.OG	25,7	41,5	50,4	-
EG	25,6	41,4	50,3	-

WA	50,0	55,0	55,0	40,0
2.OG	25,7	42,1	52,3	-
1.OG	25,6	42,0	52,1	-
EG	25,4	42,0	51,9	-

WA	50,0	55,0	55,0	40,0
2.OG	24,7	41,9	52,3	-
1.OG	24,6	41,9	52,0	-
EG	24,4	41,8	51,8	-

WA	50,0	55,0	55,0	40,0
1.OG	20,2	42,7	48,1	-
EG	18,2	42,4	47,2	-

WA	50,0	55,0	55,0	40,0
1.OG	21,8	42,1	48,8	-
EG	21,1	42,1	48,2	-

WA	50,0	55,0	55,0	40,0
1.OG	21,9	41,8	48,8	-
EG	21,6	41,8	48,3	-

MD	55,0	60,0	60,0	45,0
2.OG	33,9	45,3	53,7	-
1.OG	33,5	45,1	53,5	-
EG	33,1	44,8	53,2	-



WA	50,0	55,0	55,0	40,0
1.OG	24,6	46,6	54,2	-
EG	23,5	46,4	53,8	-

WA	50,0	55,0	55,0	40,0
1.OG	26,6	46,8	54,2	-
EG	26,0	46,6	53,5	-

WA	50,0	55,0	55,0	40,0
1.OG	24,6	44,2	51,9	-
EG	24,3	44,1	51,6	-

WA	50,0	55,0	55,0	40,0
1.OG	24,3	44,9	52,4	-
EG	23,9	44,8	51,5	-

WA	50,0	55,0	55,0	40,0
1.OG	25,4	45,9	53,4	-
EG	25,0	45,7	52,5	-

WA	50,0	55,0	55,0	40,0
1.OG	21,7	43,5	51,2	-
EG	20,6	43,4	50,7	-

WA	50,0	55,0	55,0	40,0
1.OG	26,0	46,4	53,9	-
EG	25,6	46,3	53,1	-

WA	50,0	55,0	55,0	40,0
1.OG	22,8	46,0	53,6	-
EG	21,1	45,9	53,2	-

WA	50,0	55,0	55,0	40,0
1.OG	21,5	42,6	50,3	-
EG	20,9	42,3	49,7	-

WA	50,0	55,0	55,0	40,0
1.OG	21,7	45,1	52,8	-
EG	20,6	45,0	52,6	-

WA	50,0	55,0	55,0	40,0
1.OG	21,9	44,3	52,1	-
EG	20,8	44,2	51,9	-

Legende


- Hauptgebäude
- Nebengebäude
- Fußballfeld
- Zuschauer
- Stockschützen
- Beachvolleyball
- Aussenbewirtung
- Punktschallquelle
- Fahrspur
- Parkplatz
- Skateplatz
- Immissionsort
- Pegeltabellen

Projekt 8071.1/2022-FB
BP "Neues Sportzentrum Steingaden"
 8071_1_Übersicht_Samstag_Skate.sgs
 RechenlaufNr. 102

Ingenieurbüro Kottermair GmbH
 Gewerbepark 4, 85250 Altmünster

Maßstab 1:4000

0 20 40 80 120 160 m

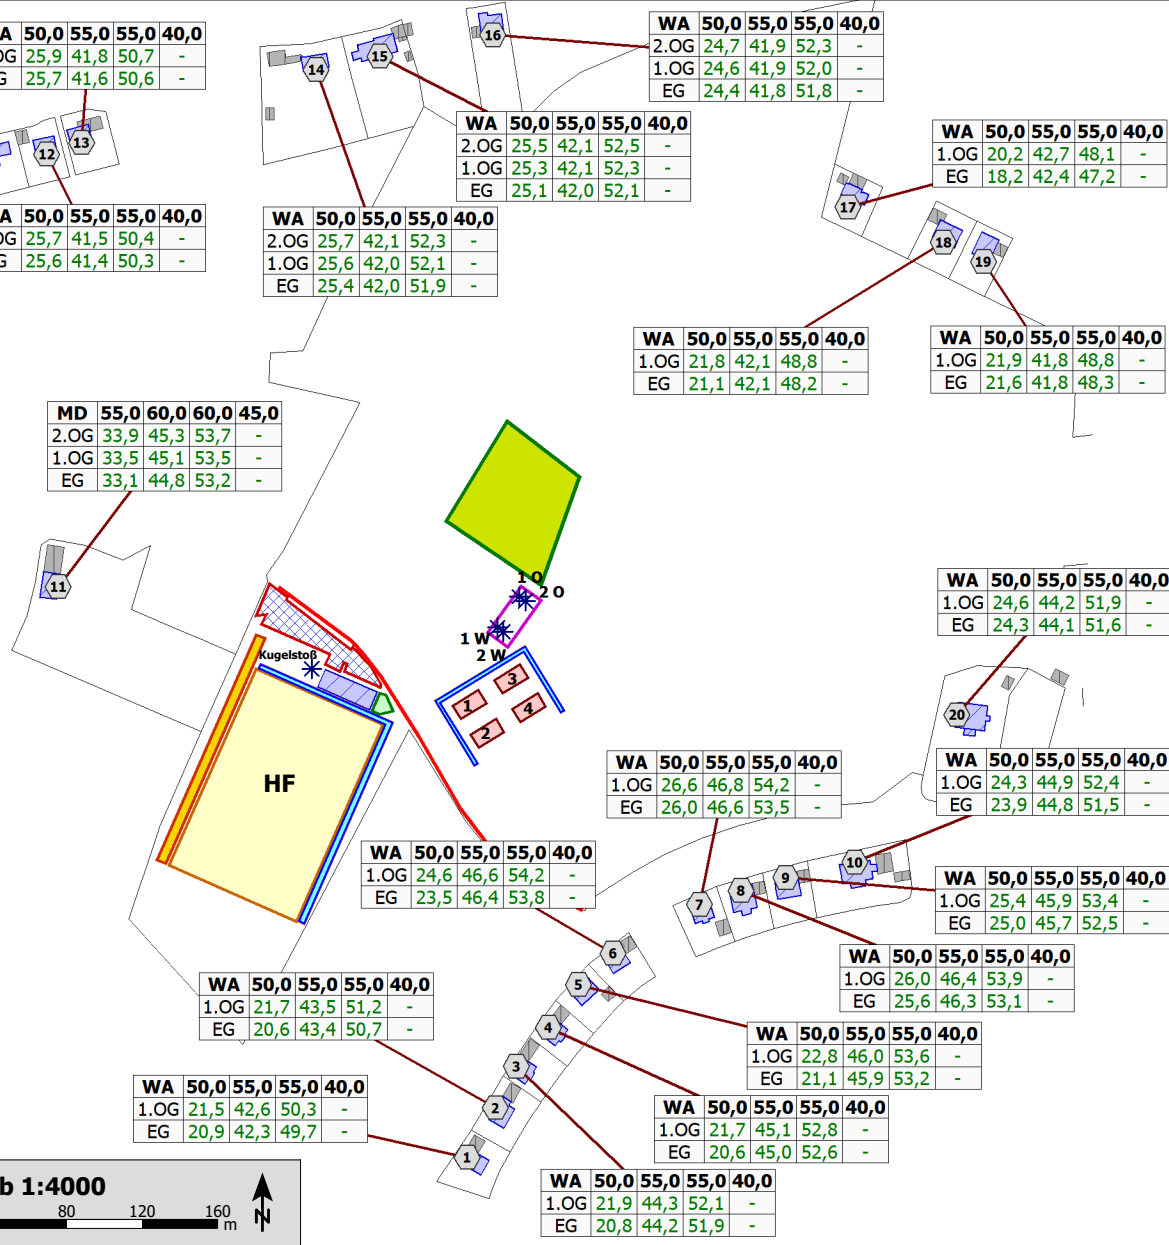

Sportlärm Sonntag

WA	50,0	55,0	55,0	55,0	40,0
1.OG	25,9	42,2	41,8	51,5	-
EG	25,7	42,0	41,6	51,3	-

WA	50,0	55,0	55,0	55,0	40,0
1.OG	25,7	42,1	41,5	51,2	-
EG	25,6	42,0	41,4	51,0	-

WA	50,0	55,0	55,0	55,0	40,0
2.OG	25,7	42,2	42,1	53,2	-
1.OG	25,6	42,1	42,0	53,0	-
EG	25,4	41,8	42,0	52,8	-

WA	50,0	55,0	55,0	55,0	40,0
2.OG	25,5	42,1	42,1	53,4	-
1.OG	25,3	42,0	42,1	53,2	-
EG	25,1	41,7	42,0	52,9	-

WA	50,0	55,0	55,0	55,0	40,0
2.OG	24,7	41,2	41,9	53,1	-
1.OG	24,6	40,9	41,9	52,9	-
EG	24,4	40,7	41,8	52,7	-

WA	50,0	55,0	55,0	55,0	40,0
1.OG	20,2	40,9	42,7	48,0	-
EG	18,2	40,4	42,4	46,9	-

WA	50,0	55,0	55,0	55,0	40,0
1.OG	21,8	40,8	42,1	49,1	-
EG	21,1	40,6	42,1	48,4	-

WA	50,0	55,0	55,0	55,0	40,0
1.OG	21,9	40,6	41,8	49,2	-
EG	21,6	40,5	41,7	48,7	-

MD	55,0	60,0	60,0	60,0	45,0
2.OG	33,9	50,0	45,3	54,4	-
1.OG	33,5	49,7	45,1	54,1	-
EG	33,1	49,3	44,8	53,9	-

WA	50,0	55,0	55,0	55,0	40,0
1.OG	24,6	50,1	46,6	54,5	-
EG	23,5	49,4	46,4	54,1	-

WA	50,0	55,0	55,0	55,0	40,0
1.OG	26,6	49,3	46,8	54,6	-
EG	26,0	48,2	46,6	53,7	-

WA	50,0	55,0	55,0	55,0	40,0
1.OG	24,6	44,5	44,2	52,4	-
EG	24,3	44,2	44,1	52,1	-

WA	50,0	55,0	55,0	55,0	40,0
1.OG	24,3	46,1	44,9	52,9	-
EG	23,9	45,3	44,8	51,8	-

WA	50,0	55,0	55,0	55,0	40,0
1.OG	25,4	47,6	45,9	53,8	-
EG	25,0	46,8	45,7	52,7	-

WA	50,0	55,0	55,0	55,0	40,0
1.OG	26,0	48,7	46,4	54,3	-
EG	25,6	47,7	46,3	53,4	-

WA	50,0	55,0	55,0	55,0	40,0
1.OG	22,8	49,7	46,0	53,9	-
EG	21,1	48,7	45,9	53,4	-

WA	50,0	55,0	55,0	55,0	40,0
1.OG	21,5	46,1	42,5	50,6	-
EG	20,9	45,6	42,3	49,9	-


WA	50,0	55,0	55,0	55,0	40,0
1.OG	21,7	48,9	45,1	53,1	-
EG	20,6	48,4	45,0	52,8	-

WA	50,0	55,0	55,0	55,0	40,0
1.OG	21,9	48,1	44,3	52,4	-
EG	20,8	47,8	44,2	52,2	-

Legende

-  Hauptgebäude
-  Nebengebäude
-  Fußballfeld
-  Zuschauer
-  Stockschützen
-  Beachvolleyball
-  Aussenbewirtung
-  Punktschallquelle
-  Fahrspur
-  Parkplatz
-  Skateplatz
-  Immissionsort
-  Pegeltabellen

Projekt 8071.1/2022-FB
BP "Neues Sportzentrum Steingaden"
 8071_1_Übersicht_Sonntag_Skate.sgs
 RechenlaufNr. 103

 Ingenieurbüro Kottermair GmbH
 Gewerbepark 4, 85250 Altomünster

Maßstab 1:4000

