


Bebauungsplan „Brockenfeld“
Gemeinde Prem, Landkreis Weilheim-Schongau
Dritte Änderung gemäß § 13 BauGB

Planteil

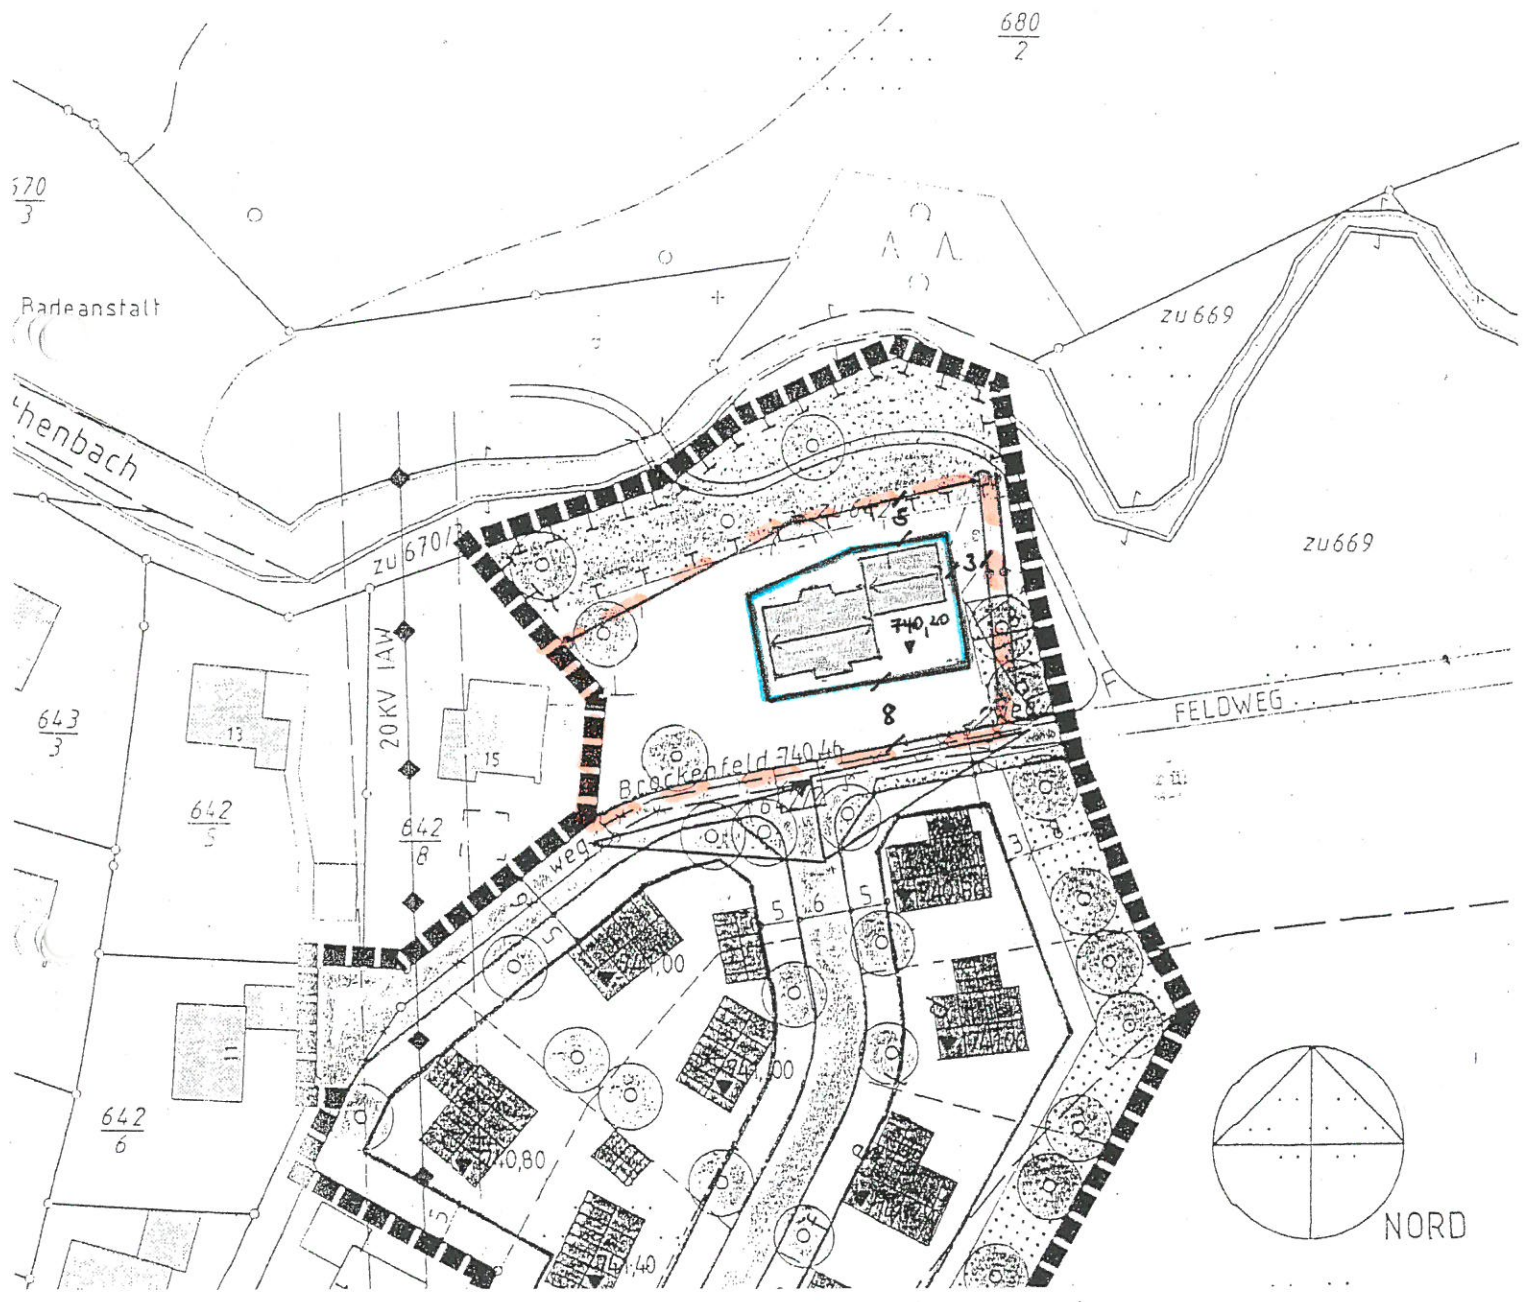

Zeichenerklärung:

 Geltungsbereich der Änderung

 Baugrenze