

**Vereinfachte Änderung des Bebauungsplanes für das Gebiet „Immental“
Gemeinde Prem, Landkreis Weilheim Schongau
im Bereich des Grundstückes, FINr. 17/27, Gemarkung Prem**

(geringfügige Verschiebung der östlichen Baugrenze)

1. Begründung der Änderung

Um das Bauvorhaben (Wohnhaus mit Garagen) der Eigentümerin des Grundstückes, FINr. 17/27, Gemarkung Prem, in der geplanten Form genehmigen zu können, ist eine geringfügige Verschiebung der östlichen Baugrenze erforderlich.

Der Gemeinderat Prem hat der vereinfachten Änderung des Bebauungsplanes „Immental“ in seiner Sitzung am 10.09.1996 zugestimmt.

2. Festsetzung durch Planzeichen:

———— geänderte Baugrenze

3. Festsetzungen durch Text:

Die übrigen Festsetzungen des Bebauungsplanes für das Gebiet „Immental“ bleiben unberührt.

Gemeinde Prem
Prem, den 08.10.1996


Hans Schmidt
1. Bürgermeister




Vereinfachte Änderung des Bebauungsplanes

"Immental"

Gemeinde Prem

im Bereich des Grundstückes, FlNr. 17/27

der Gemarkung Prem

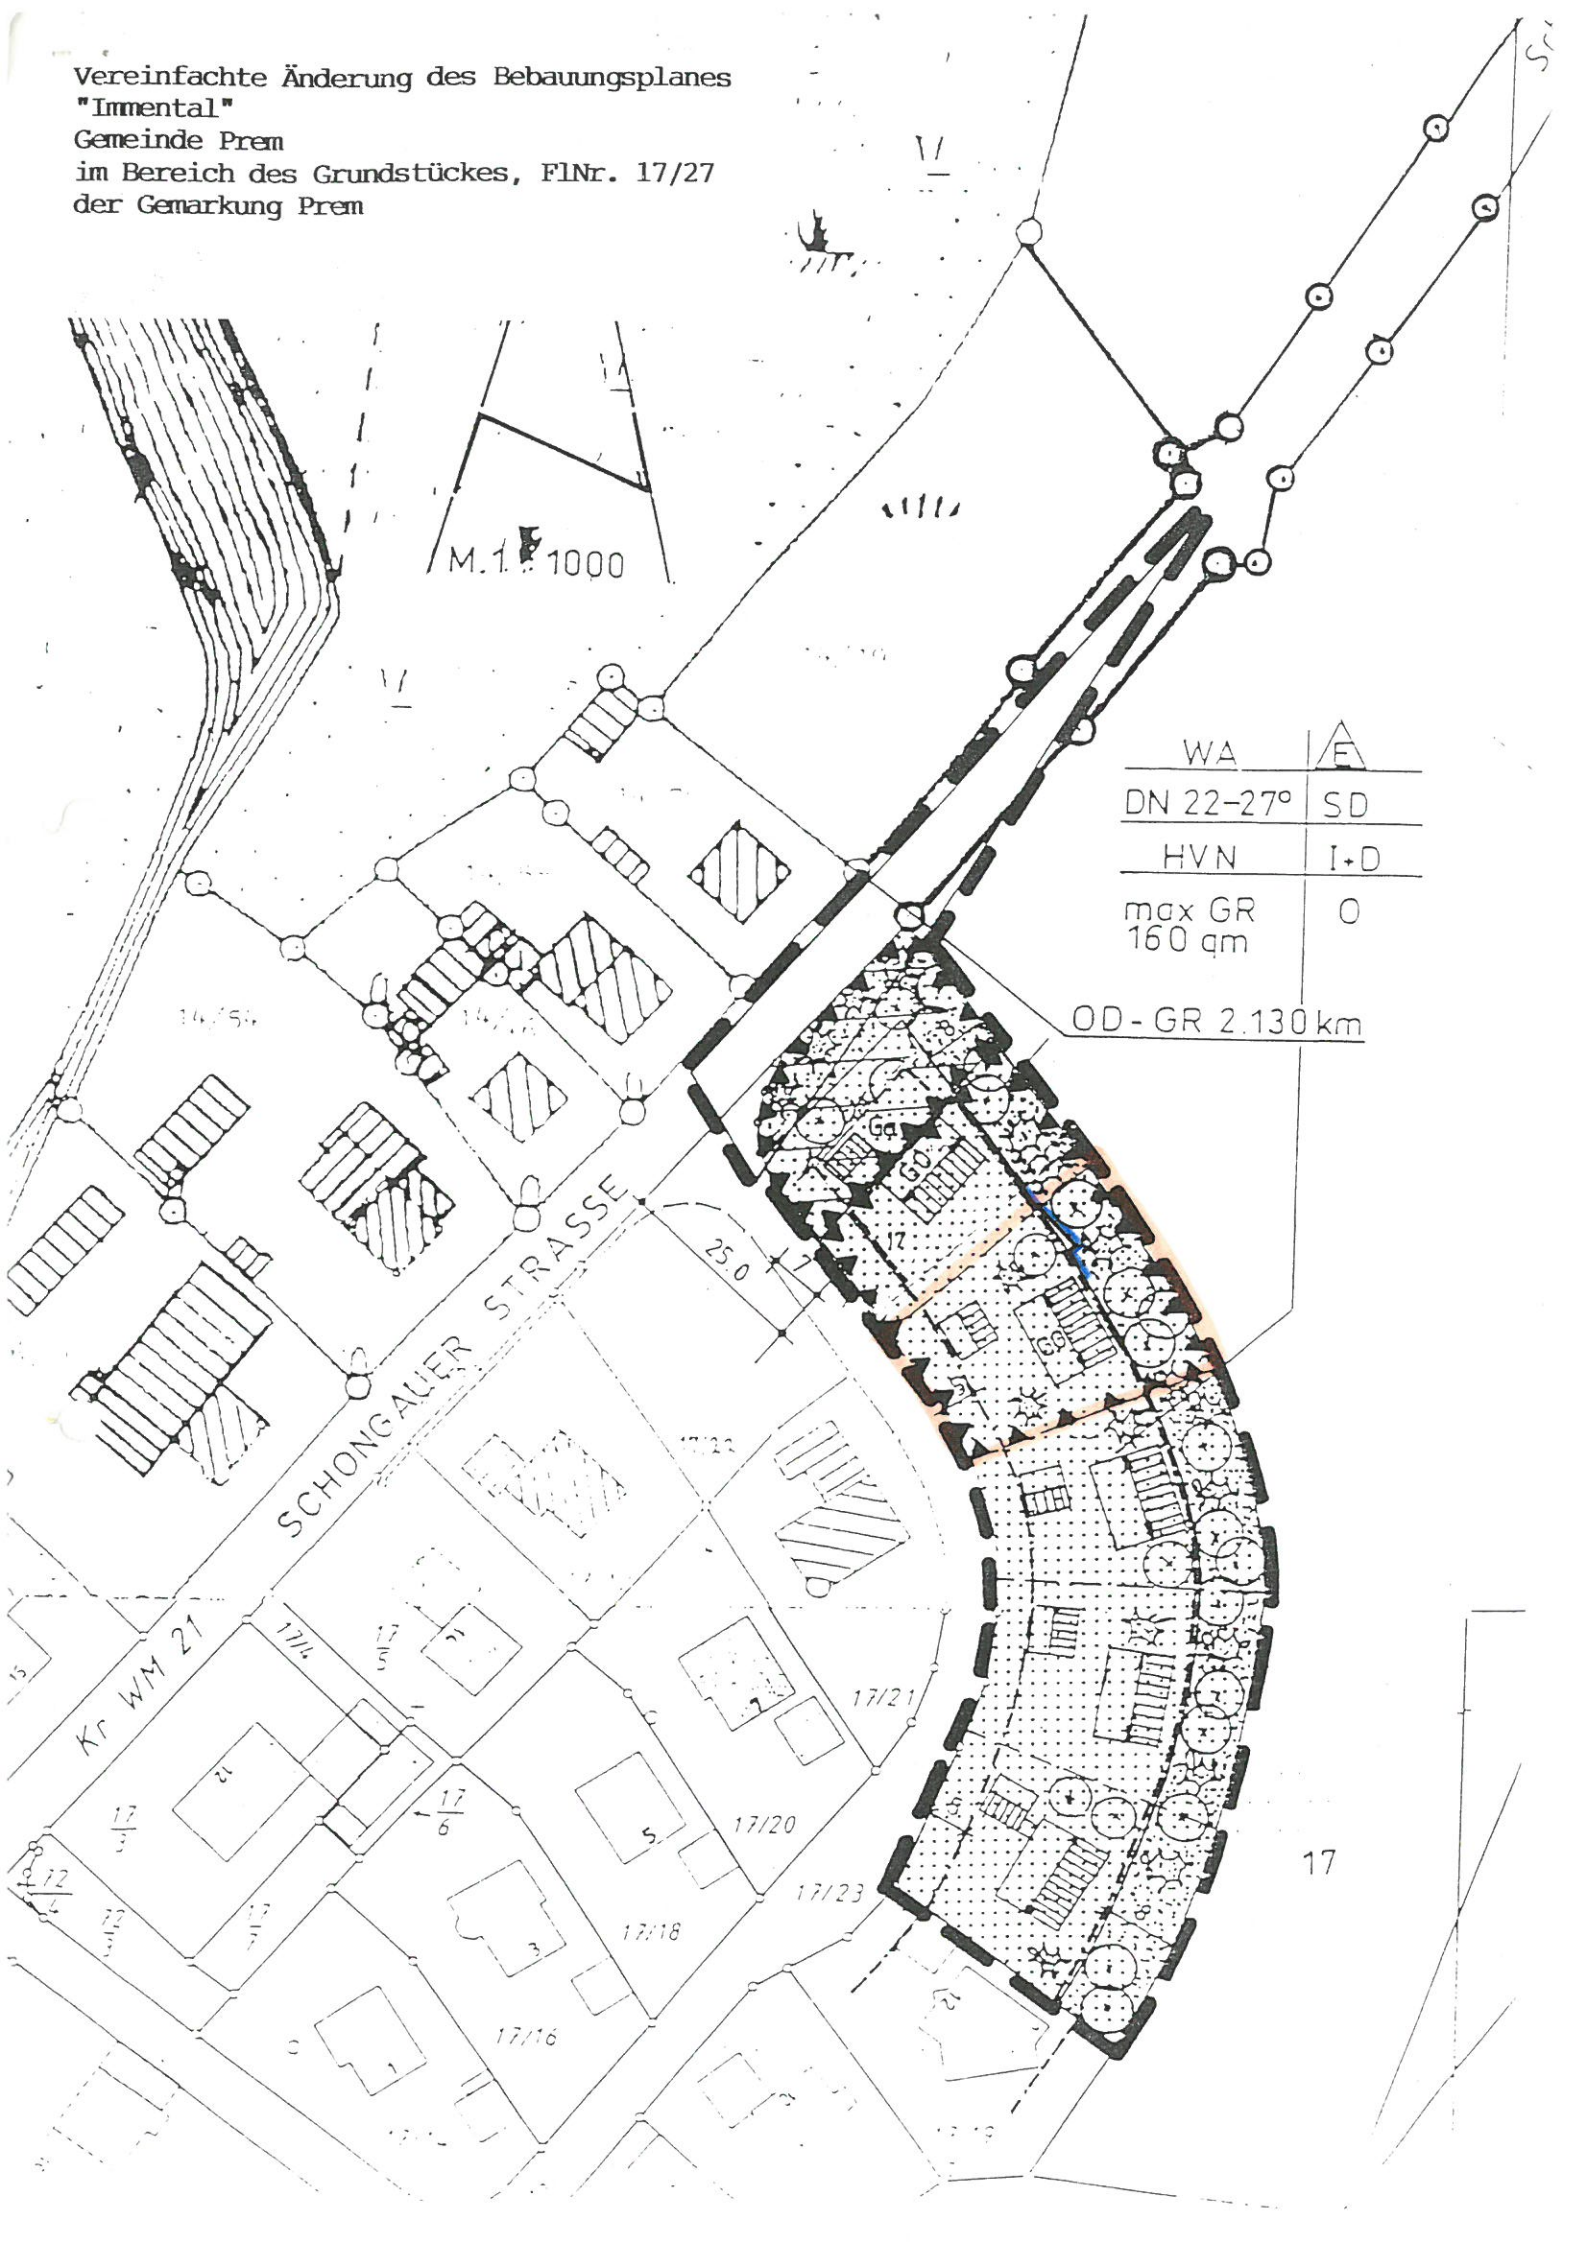

M. 1:1000

WA	1/1
DN 22-27°	SD
HVN	I+D
max GR 160 qm	0
OD-GR 2.130 km	

SCHONGAUER STRASSE

Kp WM 21

17