

# GEMEINDE STEINGADEN

Landkreis Weilheim-Schongau/Obb.

## Bebauungsplan "Krankenhausstraße Mitte"

### ZEICHEN

#### Art der baulich

WA	Allg. nach
MD	Dorf nach
	landw. Nutz.

#### Maß der baulich


ID - II	Zahl als
0.3	Gruhöc
0.4	Geshöc

#### Bauweise - Bau

off	
nur	E
nur Dorf	ED
Bau	—
Fir	—
Abg	—
bai	—

#### Verkehrsfläche

St.	—
Ve.	M
St.	—
Vi	—
Si	—
Pa	P

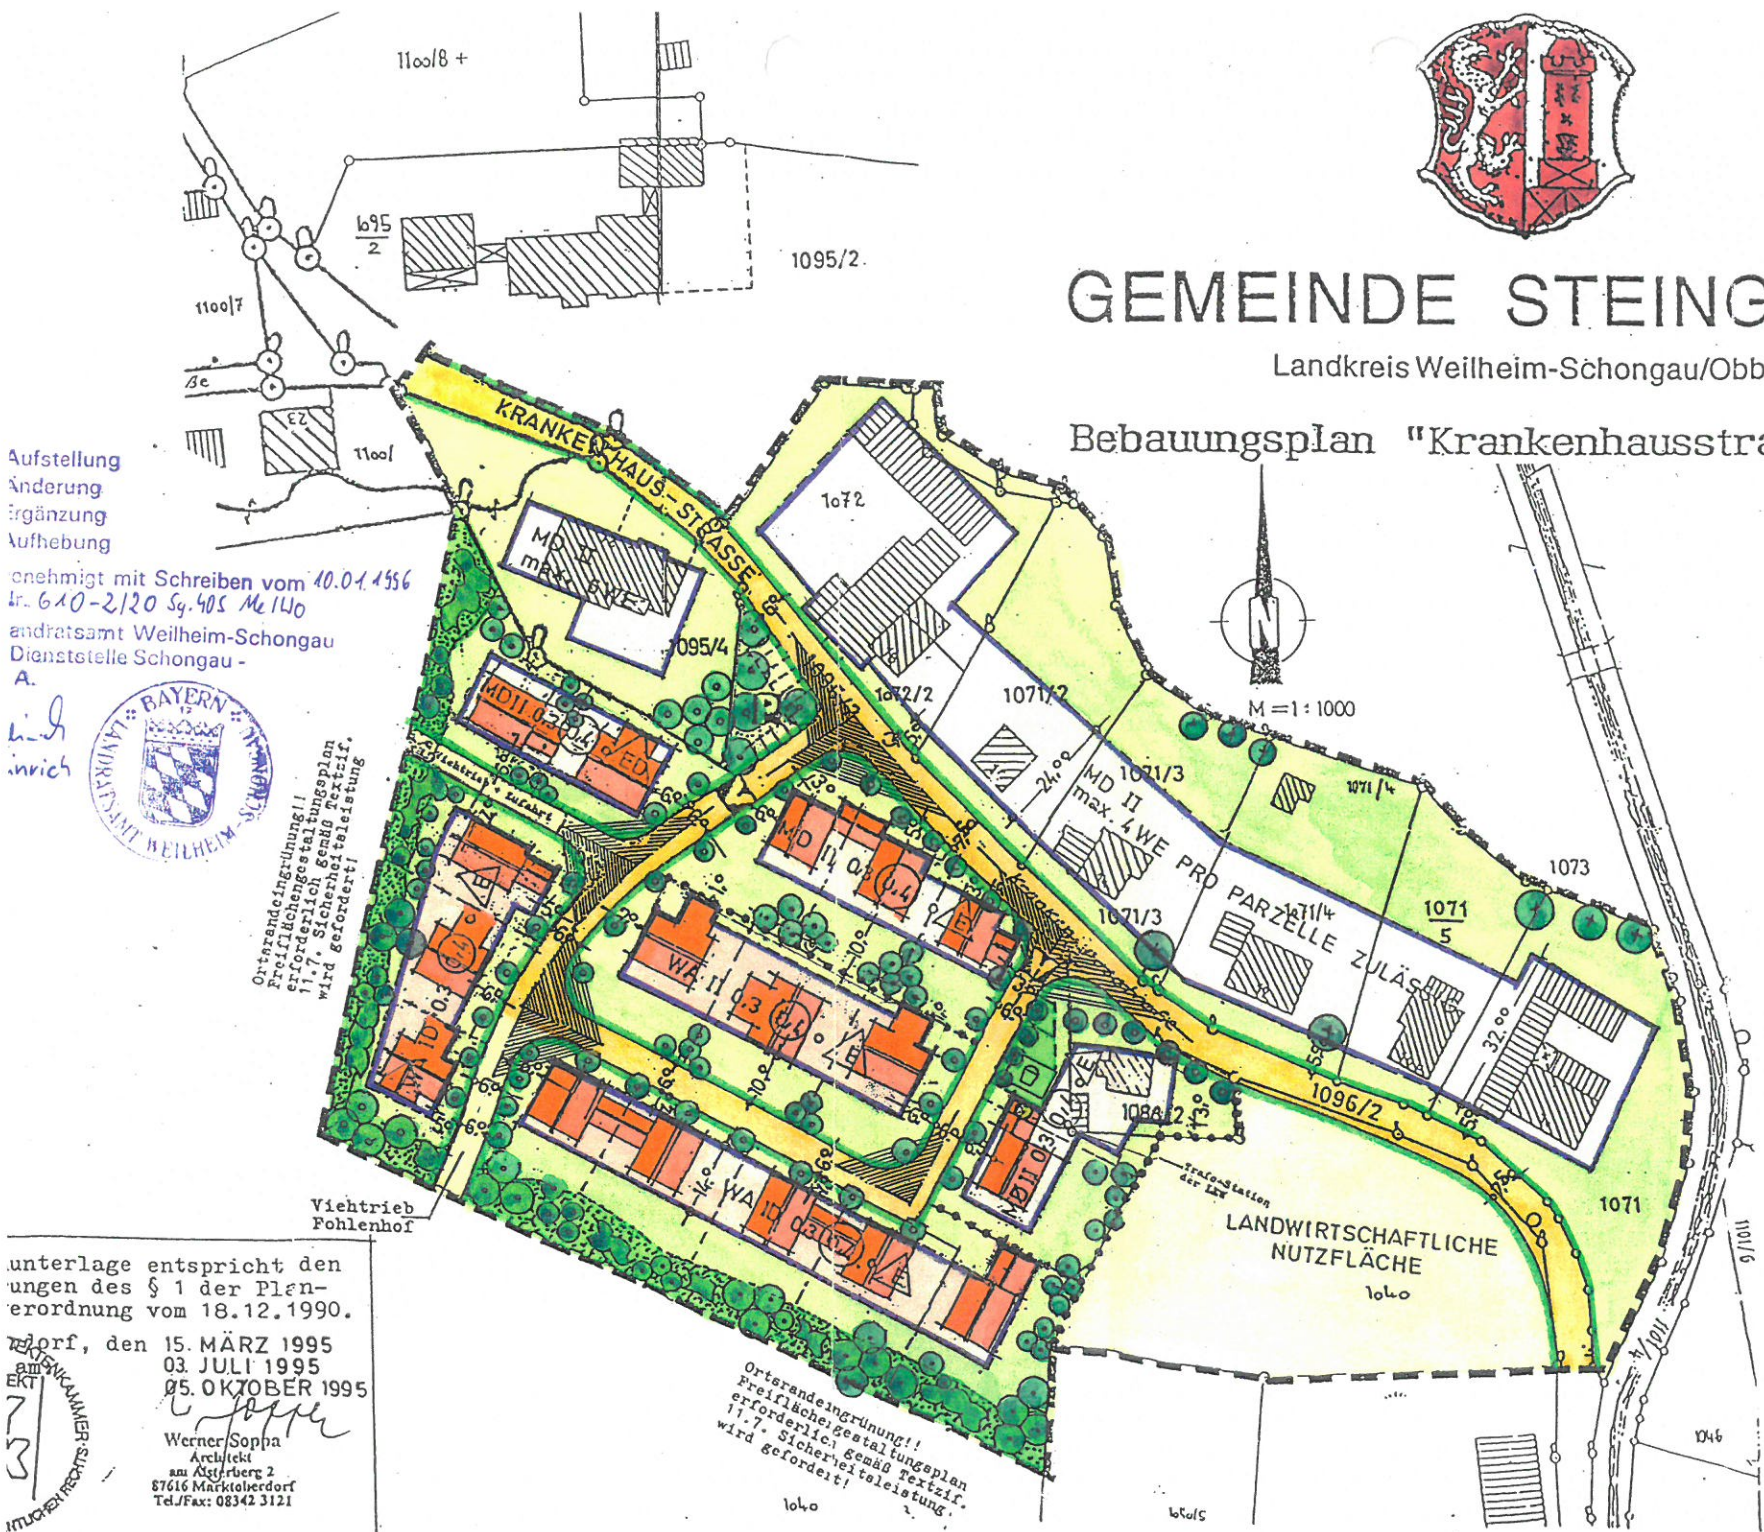

Aufstellung  
Änderung  
Ergänzung  
Aufhebung

Genehmigt mit Schreiben vom 10.01.1996  
Nr. 610-2/20 Sg. 405 Me 1140  
Landratsamt Weilheim-Schongau  
Dienststelle Schongau - A.



Orterandengrünung!!  
Freiflächengestaltung  
erforderlich gemäß Textzif.  
11.7. Sicherheitsleistung  
wird gefordert!

Viehtrieb  
Fohlenhof

unterlage entspricht den  
Vorgaben des § 1 der Plan-  
verordnung vom 18.12.1990.

Werner Sopha  
Architekt  
am Nistberg 2  
87616 Marktoberdorf  
Tel./Fax: 08342 3121

15. MÄRZ 1995  
03. JULI 1995  
05. OKTOBER 1995

Orterandengrünung!!  
Freiflächengestaltung  
erforderlich gemäß Textzif.  
11.7. Sicherheitsleistung  
wird gefordert!