




SYSTEMSCHNITT A-A

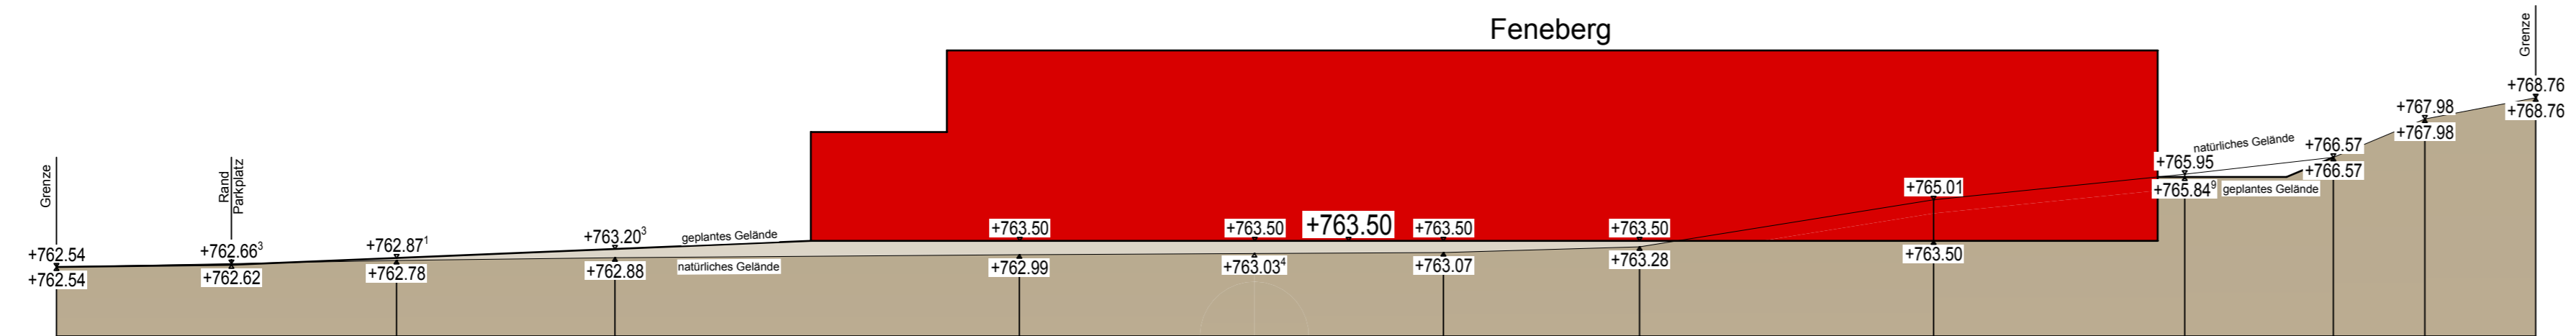

SYSTEMSCHNITT B-B

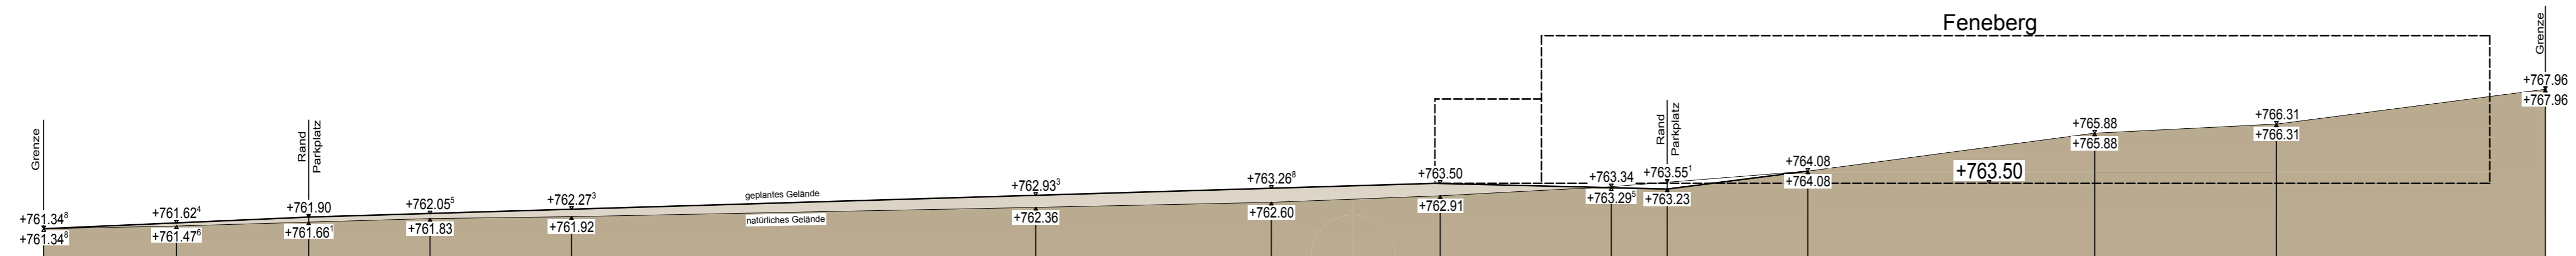


SYSTEMSCHNITT C-C

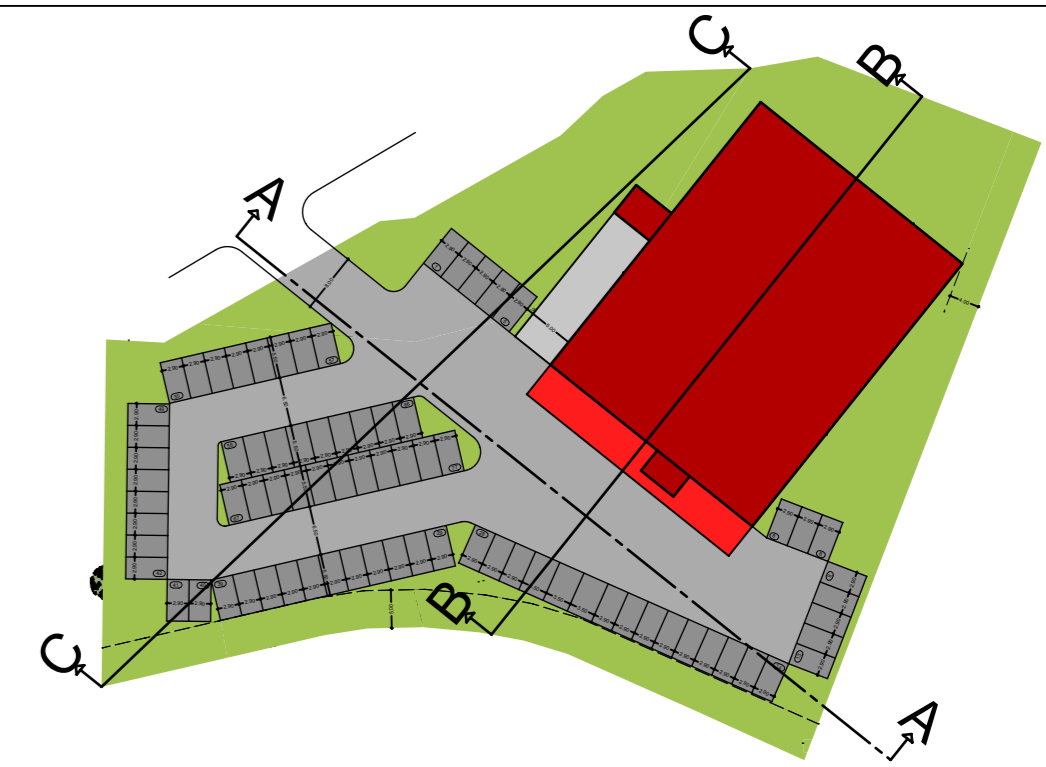

ENTWURF II

FENEBERG STEINGADEN SCHONGAUER STRASSE

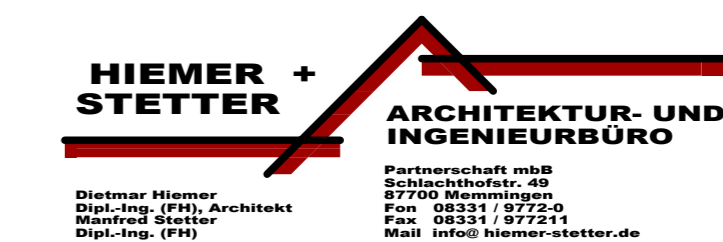

SYSTEMSCHNITTE M 1 : 200
MEMMINGEN, 21. NOVEMBER 2018
06. DEZEMBER 2018
02. FEBRUAR 2019